


Спецификация материалов бордюры-тротуары			
Поз.	Наименование материала	Ед. изм.	Кол-во
1	Бетон товарный В15, F200	куб.м	17
2	Бетонный борт тип БР 100.20.8 В30, F250, ГОСТ 26633-2015	пог.м	14
3	Бетонный борт тип БР 100.30.15 В30, F250, ГОСТ 26633-2015	пог.м	195
4	Газон рулонный	кв.м	250
5	Грунт плодородный	куб.м	26
6	Песок средней фракции ГОСТ 8736-93	куб.м	50
7	Щебень гравийный по ГОСТ 8267-93	куб.м	10
8	Асфальтобетонная смесь ГОСТ 9128-2013 для тротуара	куб.м	2,5

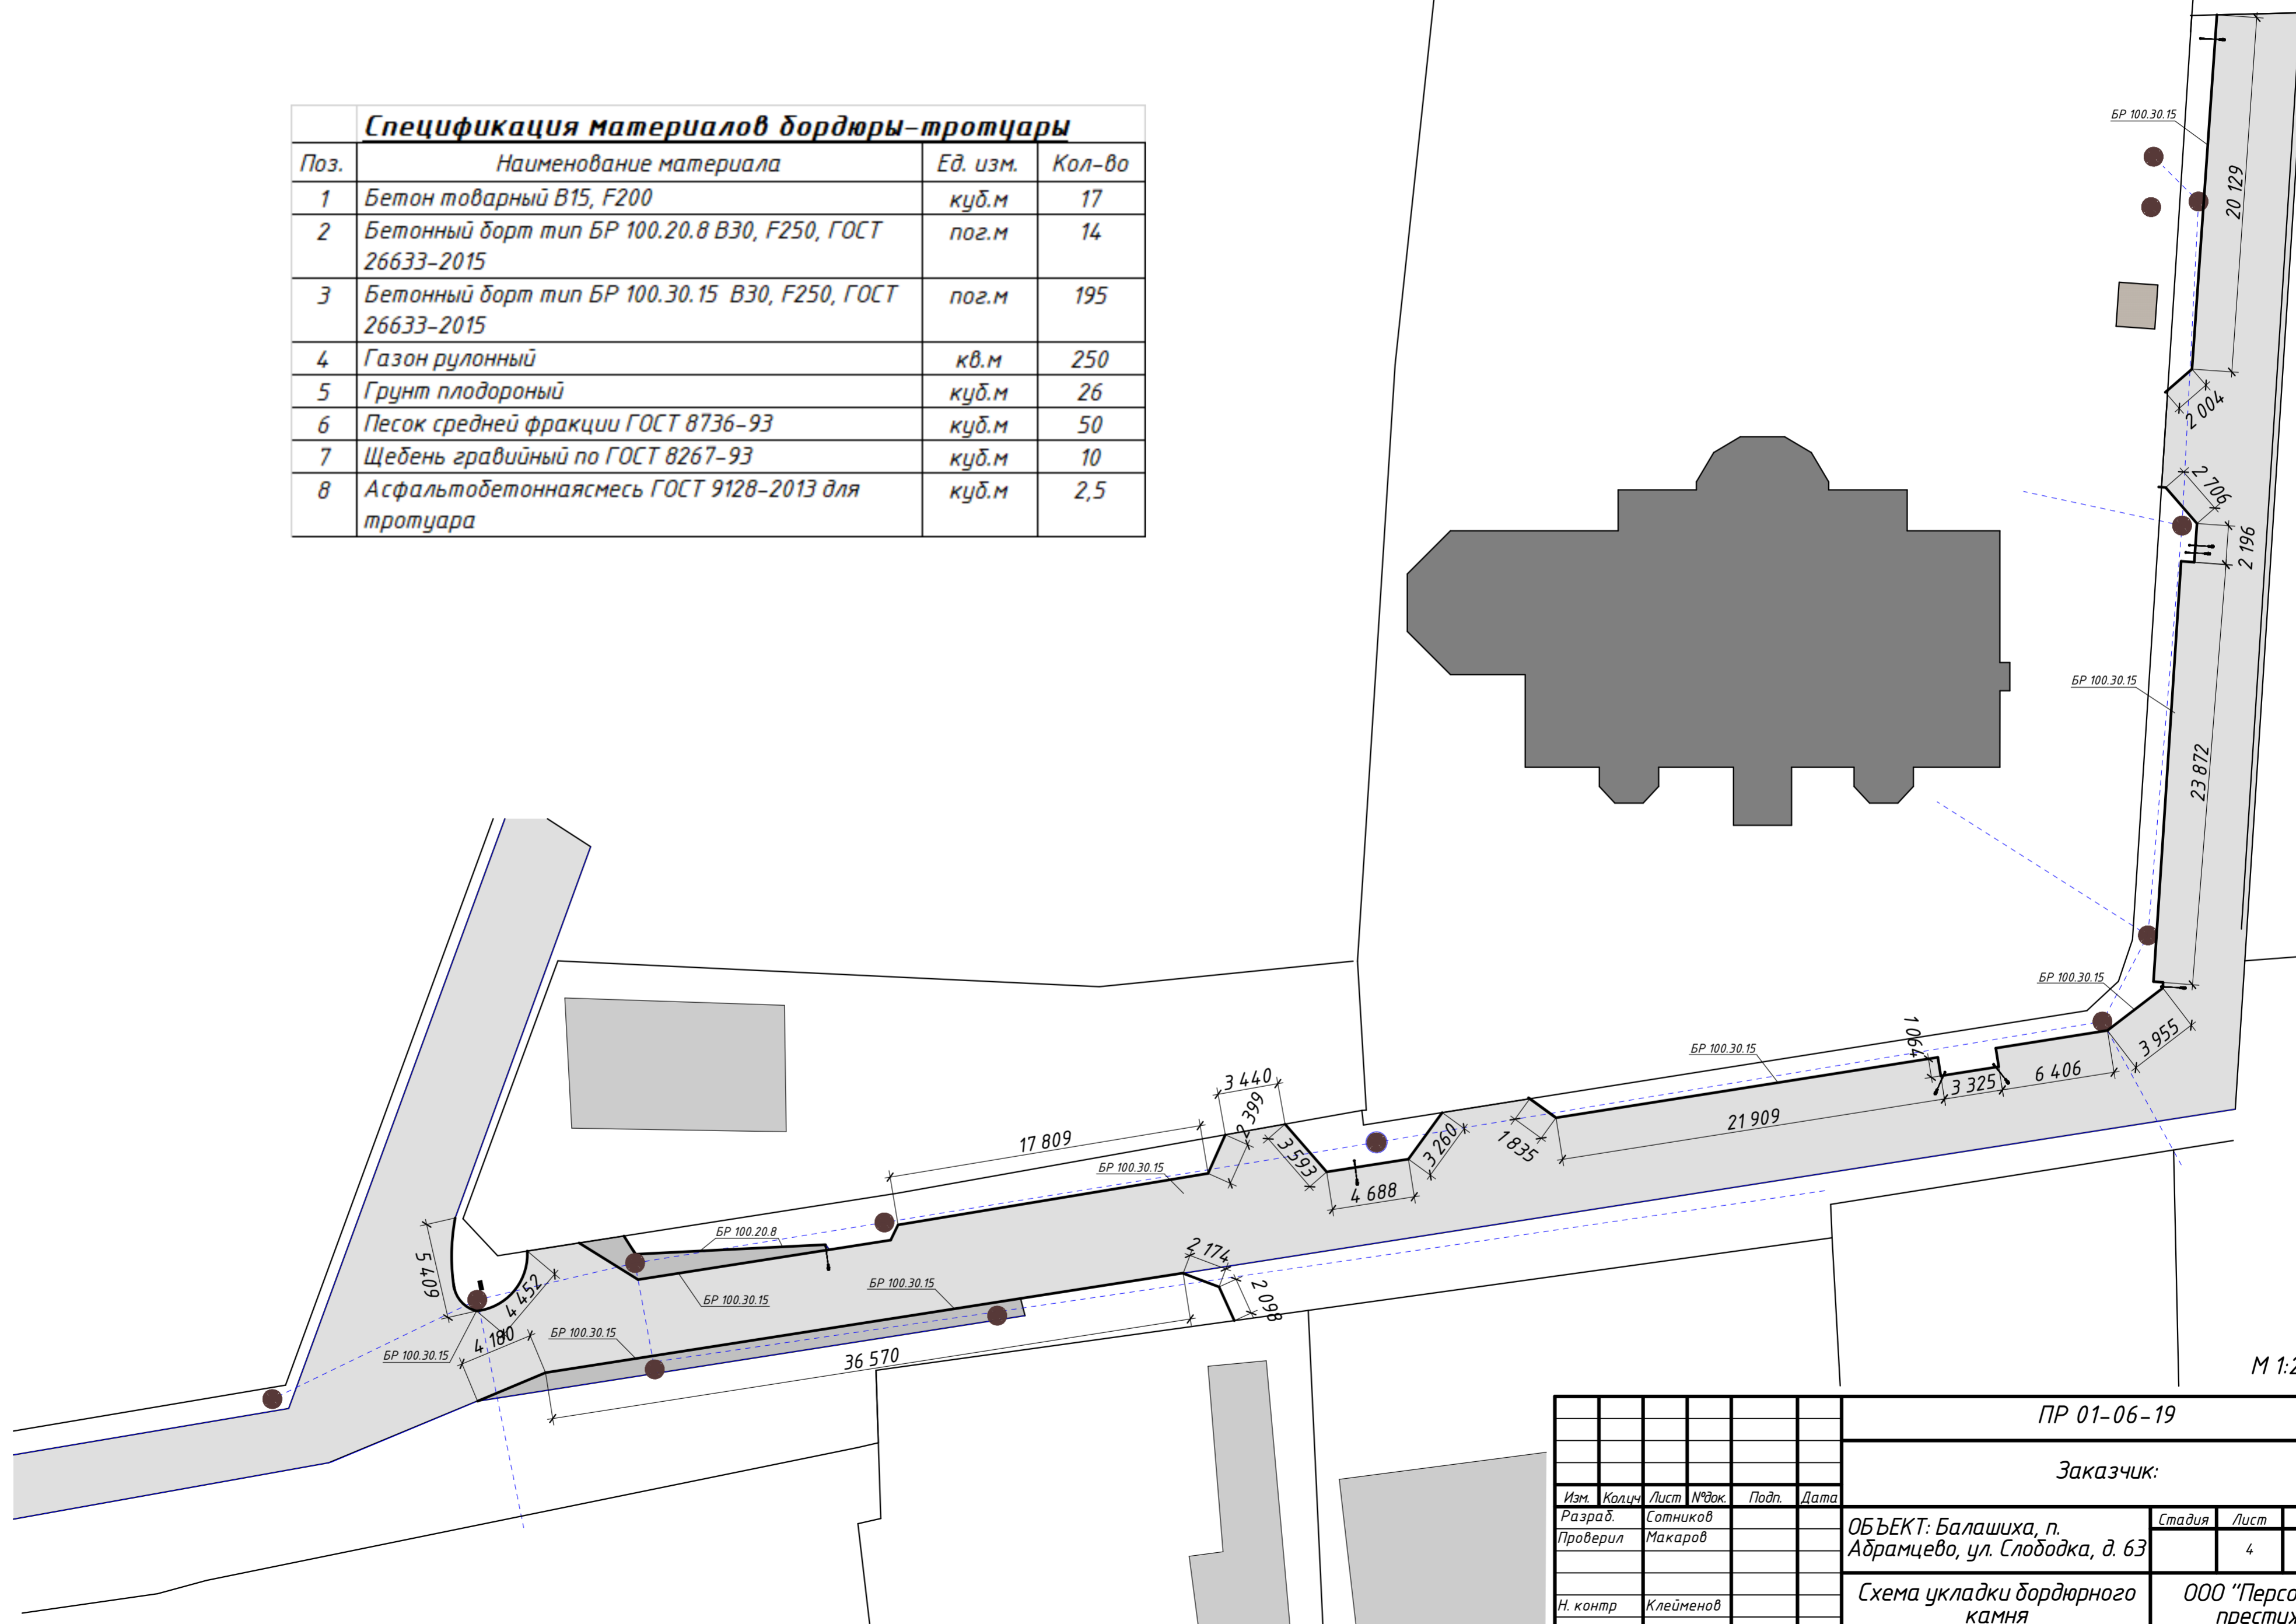

М 1:200

ПР 01-06-19					
Заказчик:					
Изм.	Кол-во	Лист	№ док.	Подп.	Дата
Разраб.		Сотников			
Проверил		Макаров			
ОБЪЕКТ: Балашиха, п. Абрамцево, ул. Слободка, д. 63					
Схема укладки бордюрного камня				Стадия	Лист
					4
Н. контр				Клейменов	Листов
					000 "Персонал-престиж"

Согласовано
Взам. инв. №
Подп. и дата
Инв. № подл.