




Исходный план	Стадия	Лист	Листов
	РП	1	16
RemPlanner			

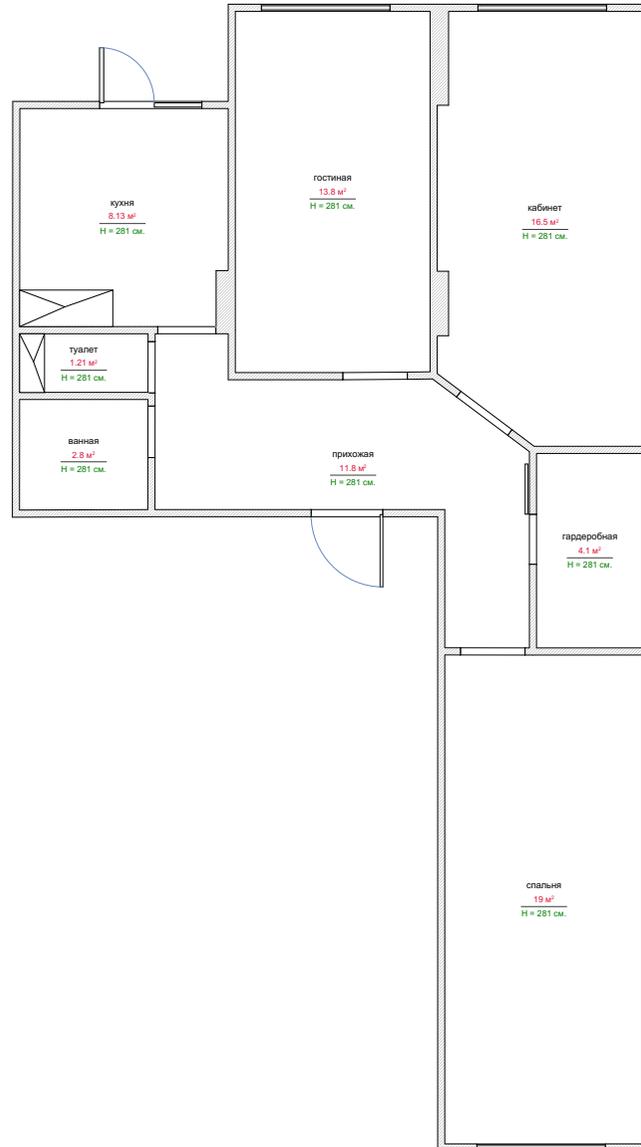


Помещения	Стадия	Лист	Листов
	РП	2	16
RemPlanner			

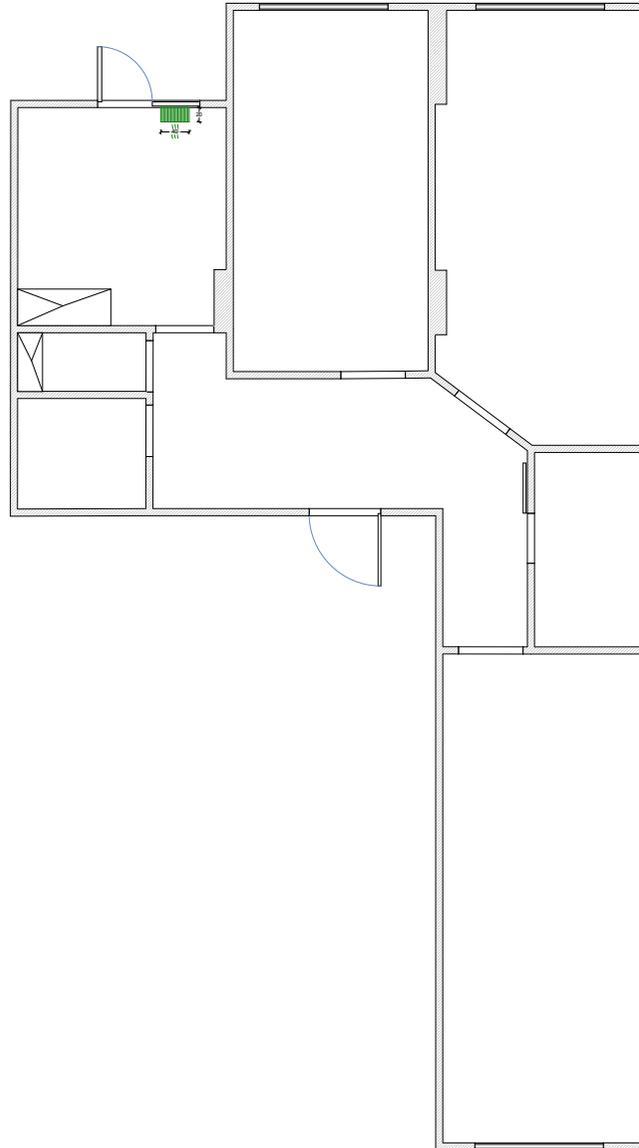


Радияторы	Стадия	Лист	Листов
	РП	3	16
RemPlanner			

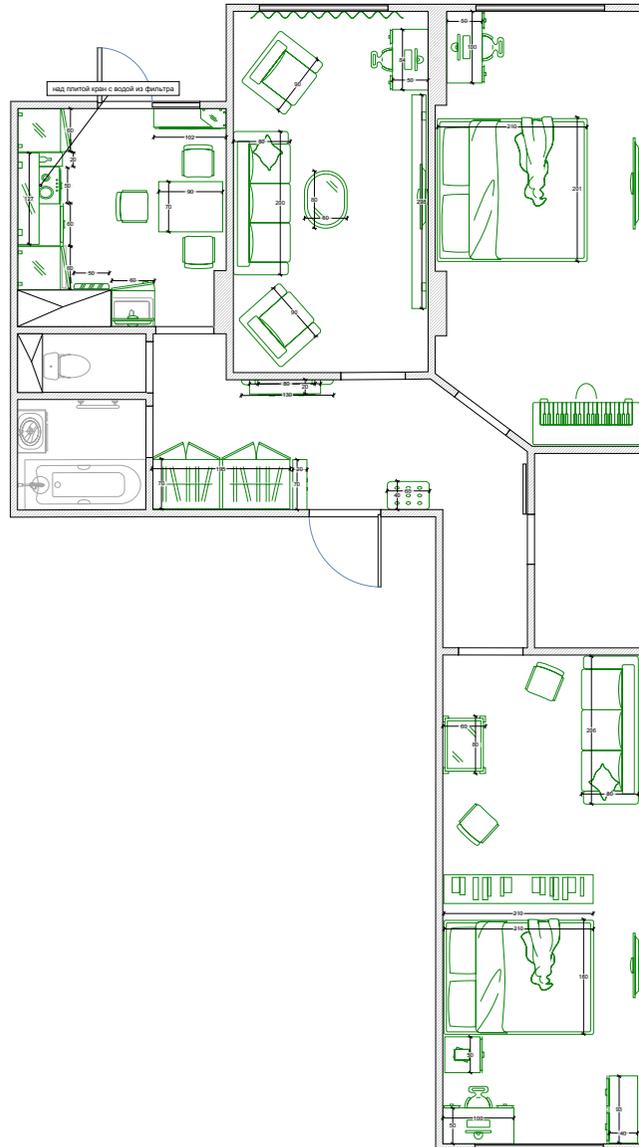


Мебель	Стадия	Лист	Листов
	РП	4	16
RemPlanner			

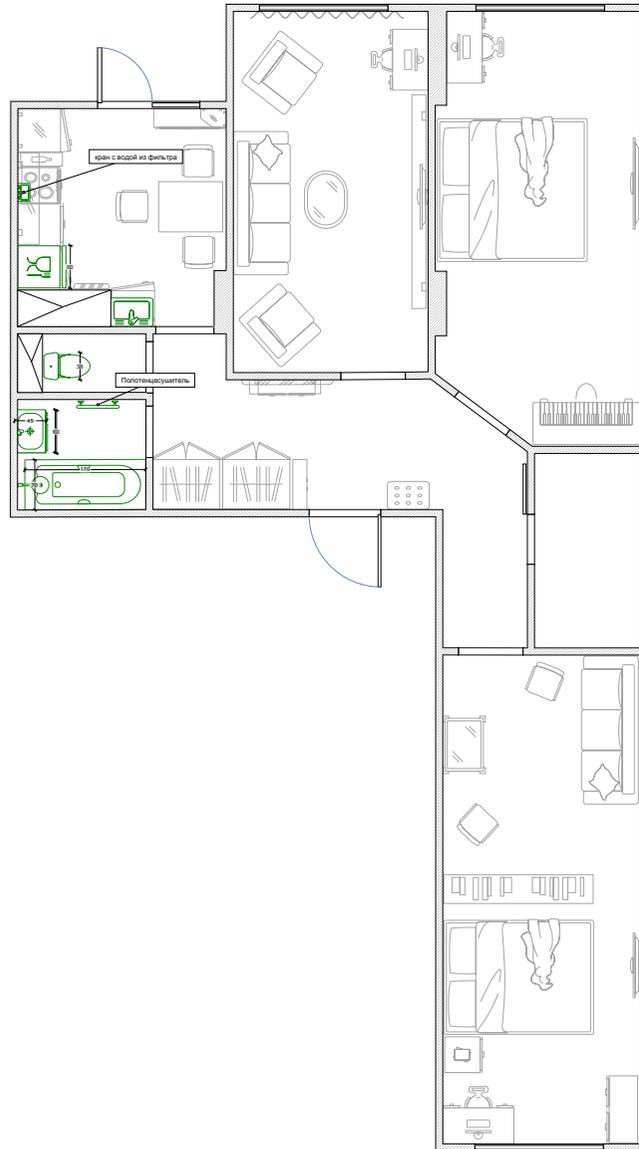


Сантехника	Стадия	Лист	Листов
	РП	5	16
	RemPlanner		

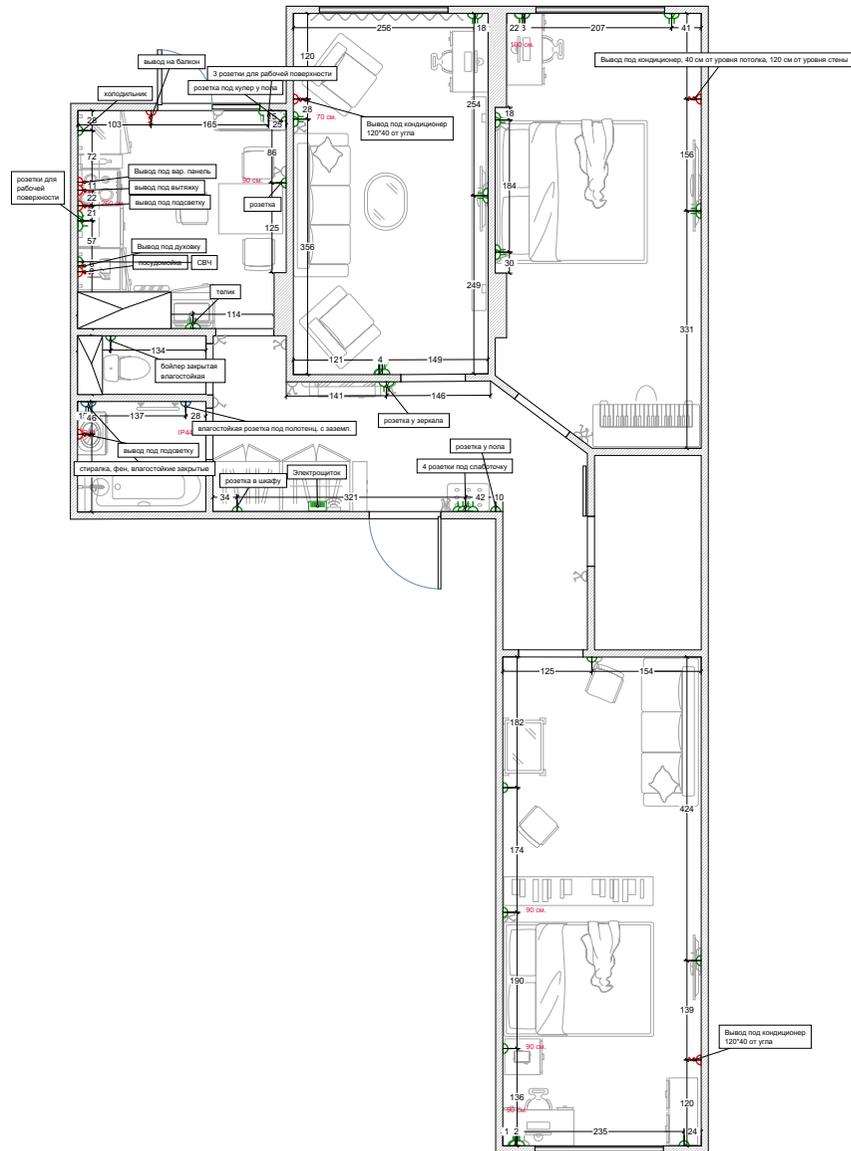


Розетки	Стадия	Лист	Листов
	РП	6	16
	RemPlanner		

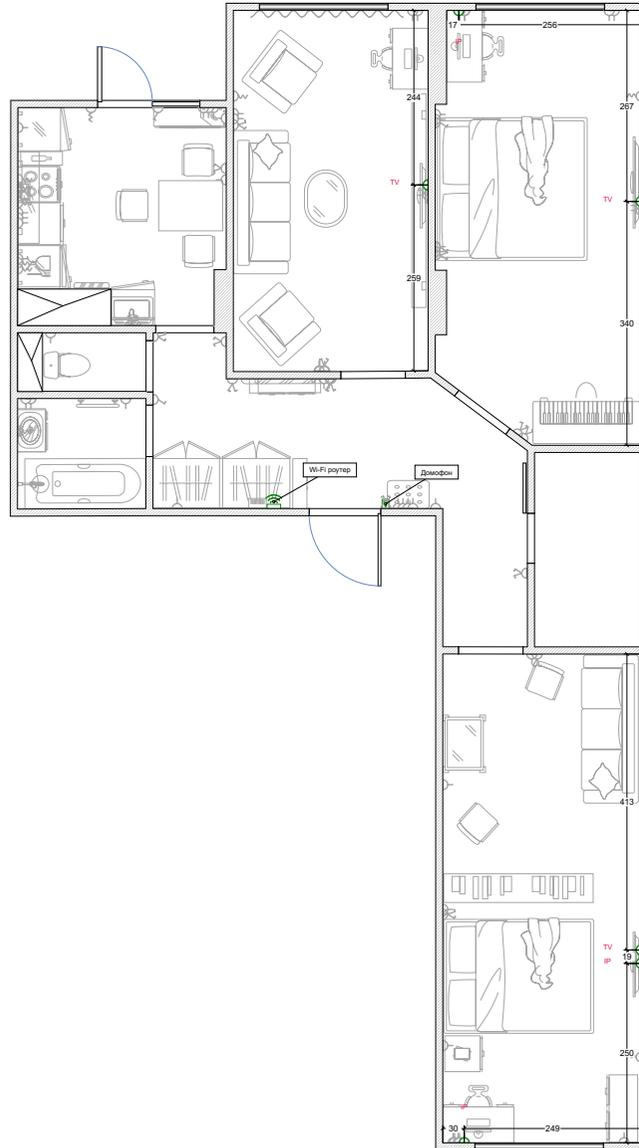


Слаботочка	Стадия	Лист	Листов
	РП	7	16
	RemPlanner		

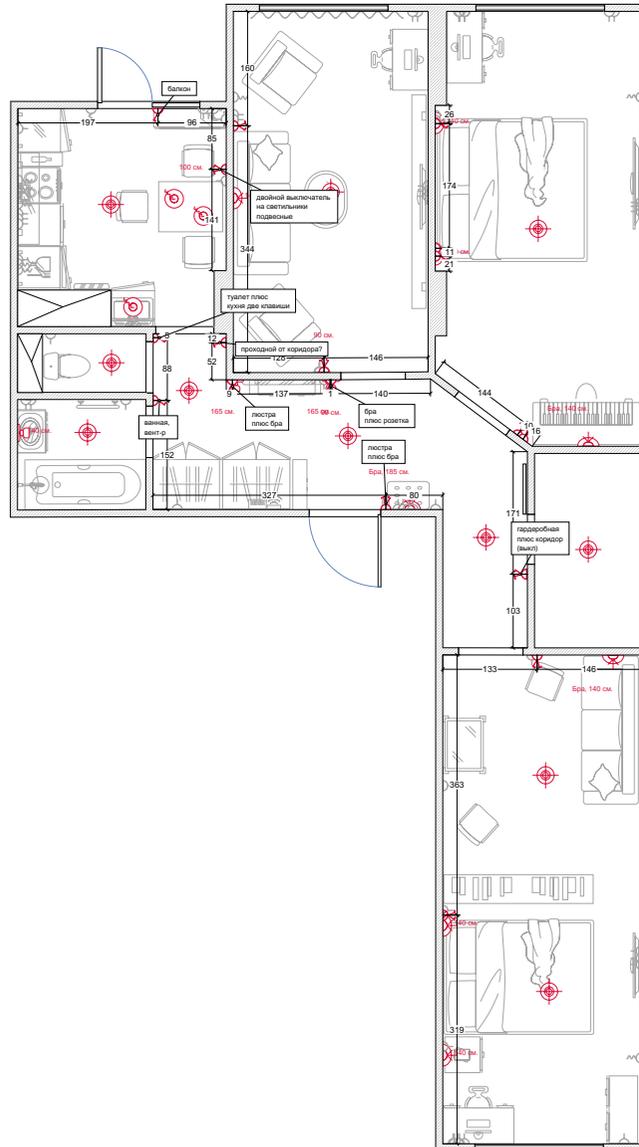


Выключатели	Стадия	Лист	Листов
	РП	9	16
	RemPlanner		

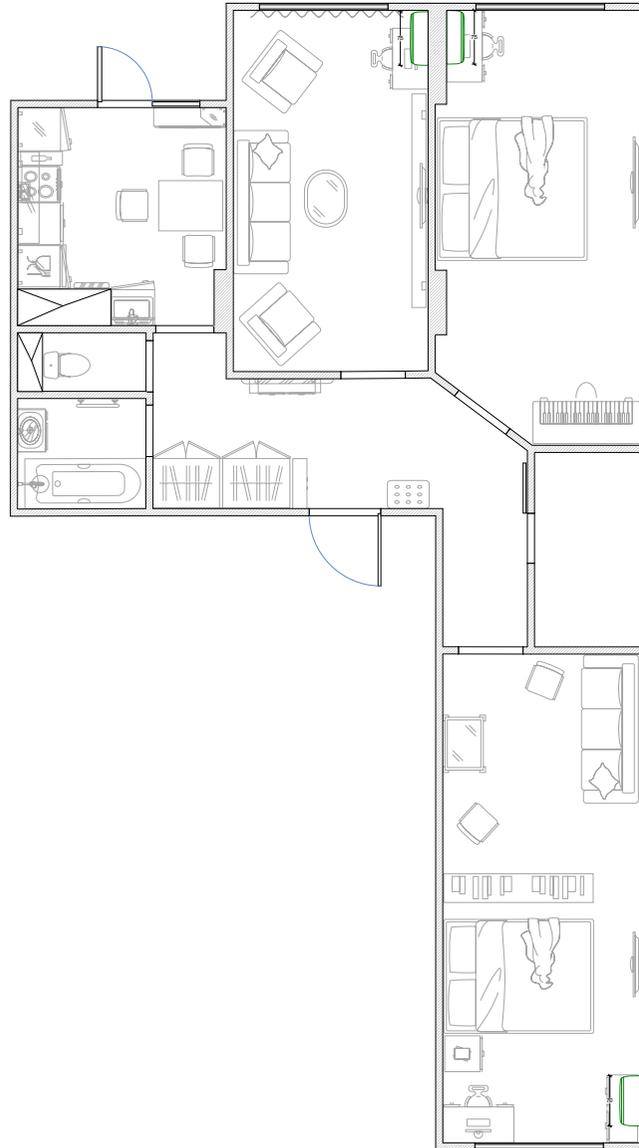


Кондиционеры	Стадия	Лист	Листов
	РП	10	16
	RemPlanner		

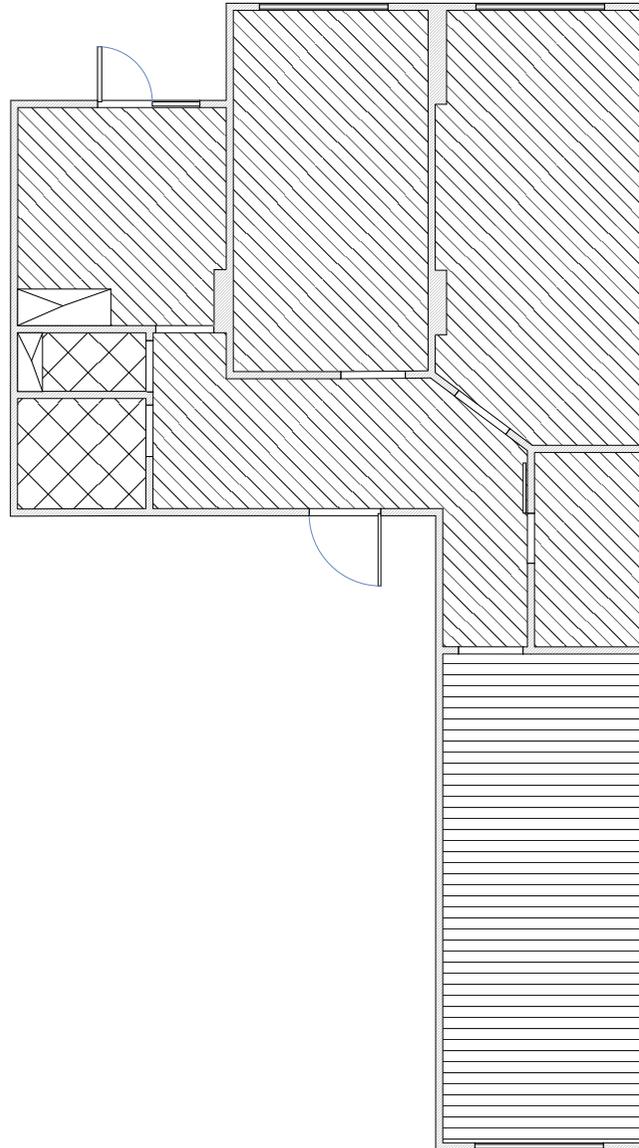


Напольные покрытия	Стадия	Лист	Листов
	РП	11	16
RemPlanner			

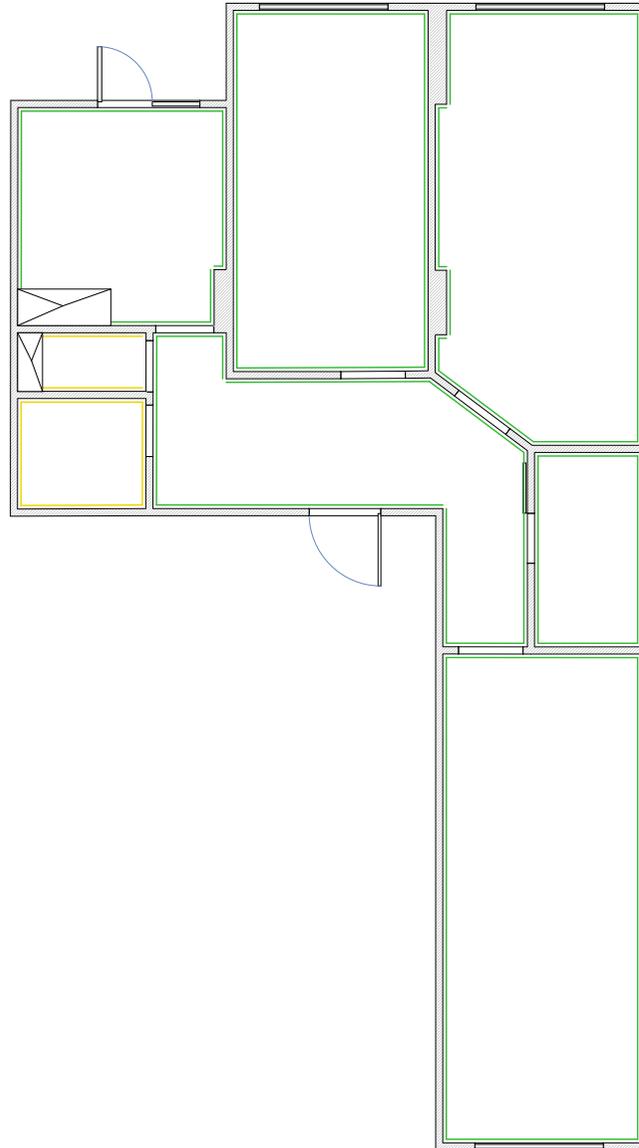

Отделка стен	Стадия	Лист	Листов
	РП	12	16
RemPlanner			

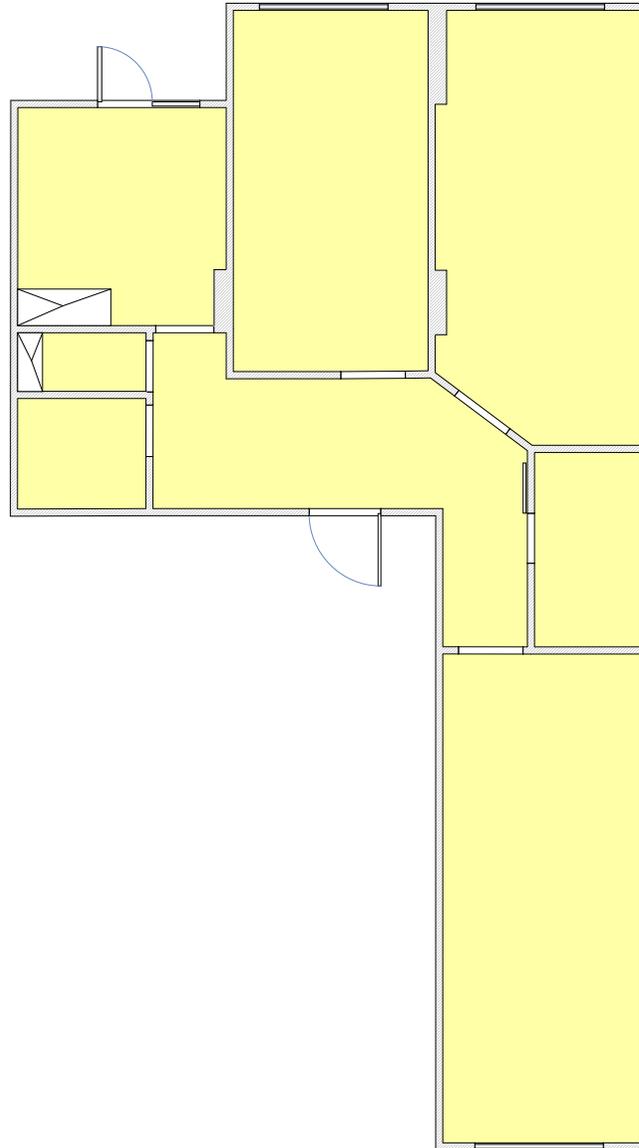


Потолки	Стадия	Лист	Листов
	РП	13	16
RemPlanner			

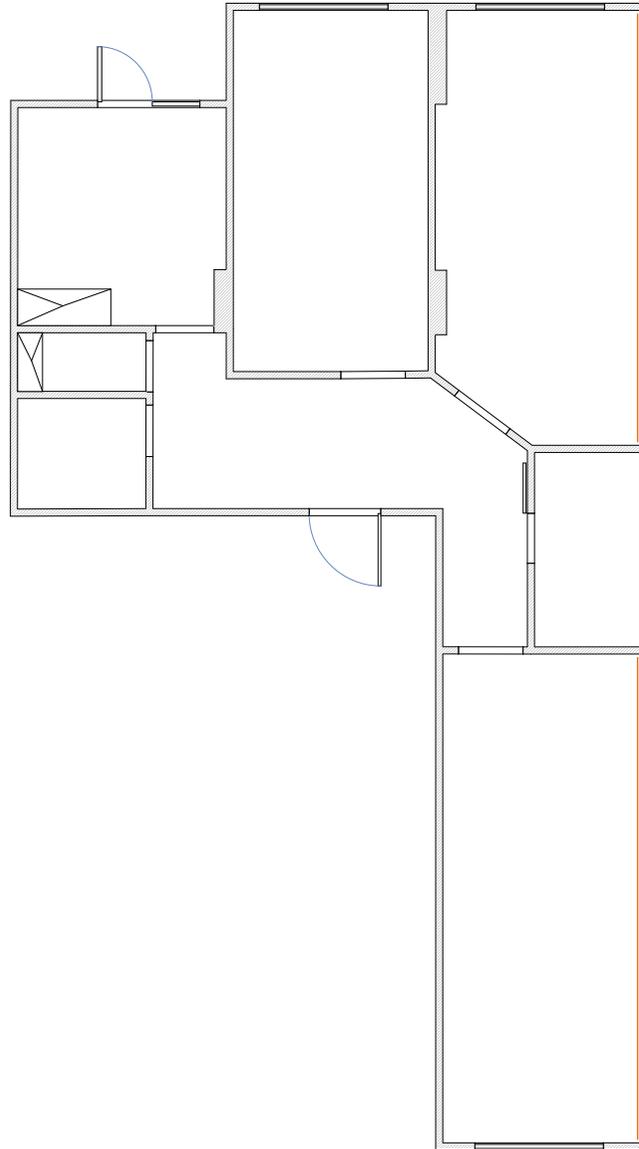

Звукоізоляція

Стадія	Лист	Листов
РП	14	16


RemPlanner

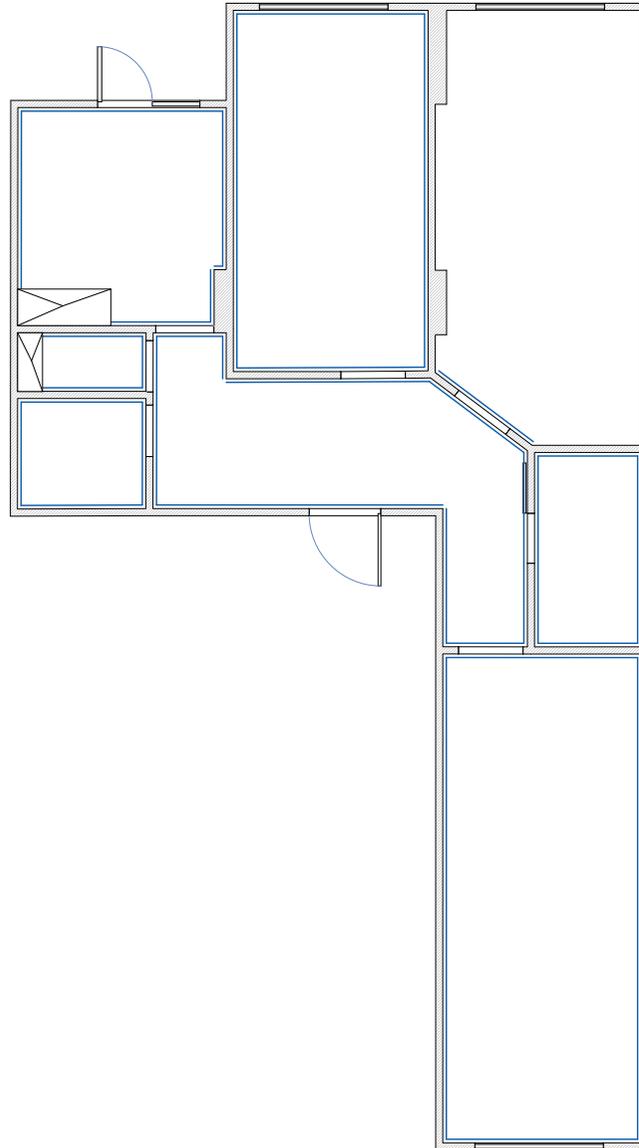

Штукатурка

Стадия	Лист	Листов
РП	15	16

RemPlanner

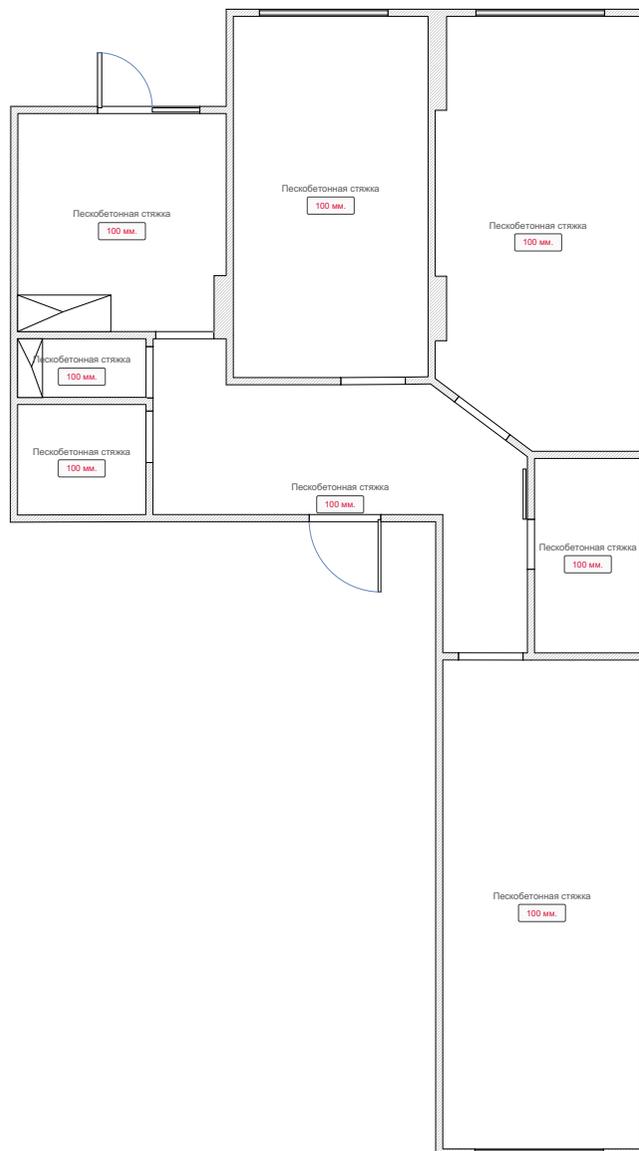

Стяжка	Стадия	Лист	Листов
	РП	16	16
RemPlanner			