# План 2 этажа

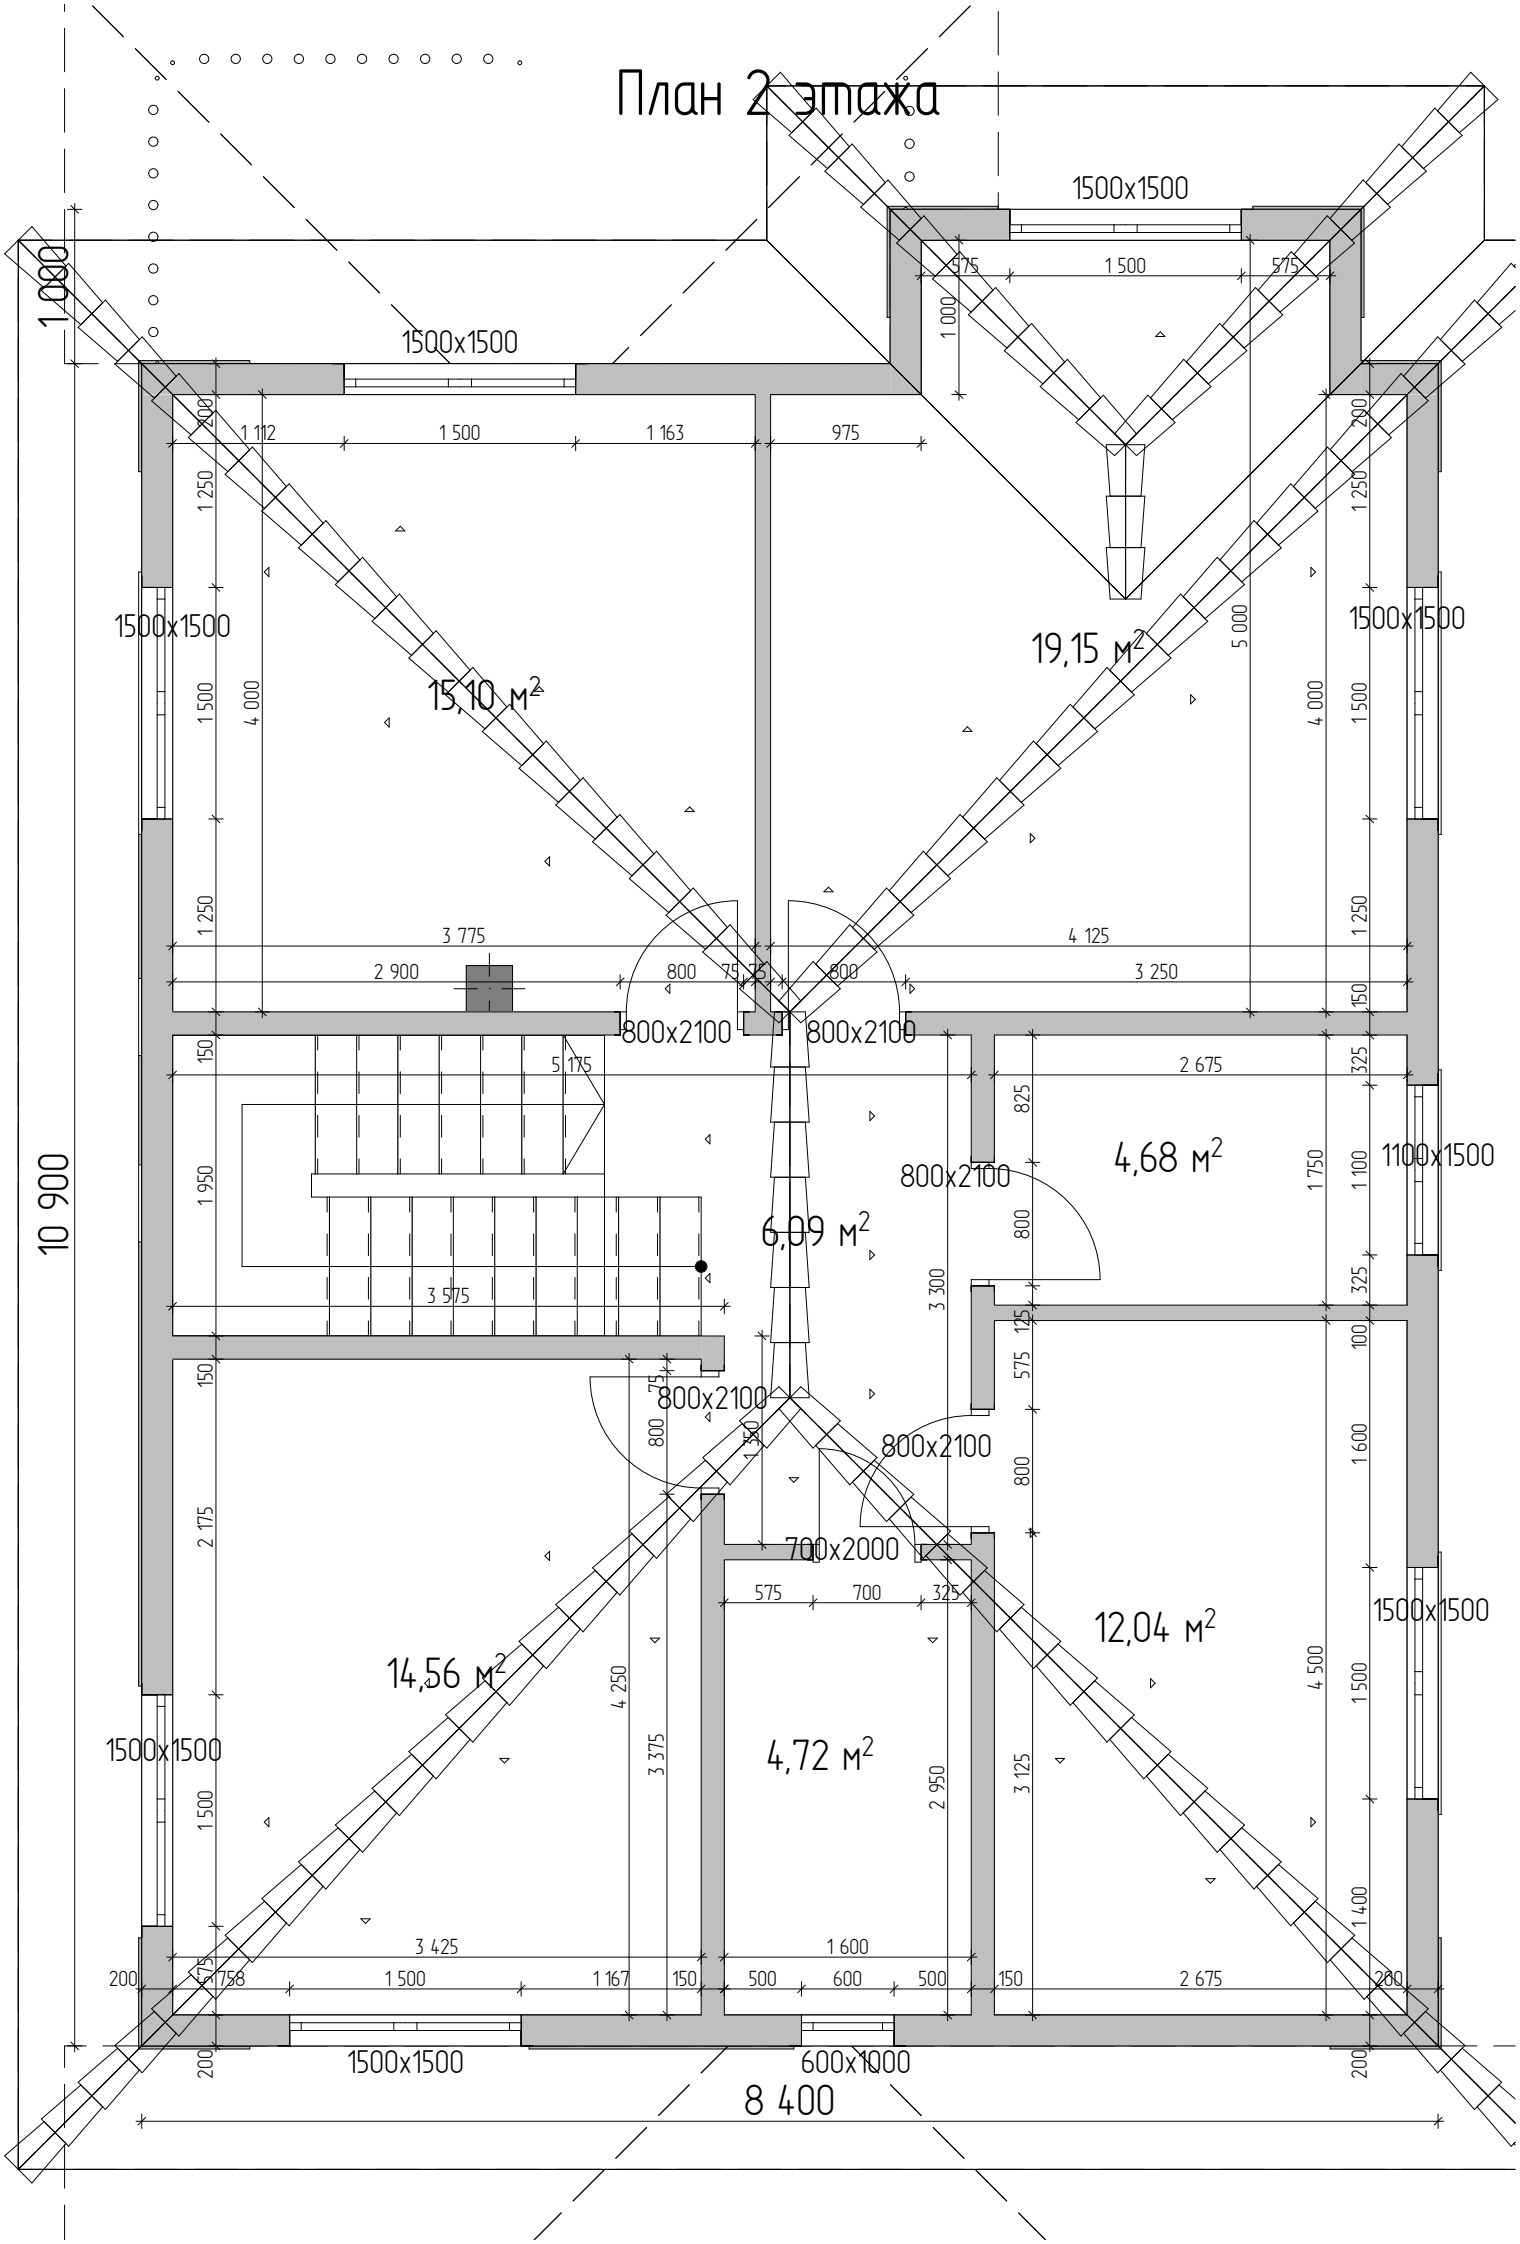
1500x1500
1500x1500
1500x1500
1500x1500
1500x1500
1500x1500
1500x1500
1100x1500
600x1000
800x2100
800x2100
800x2100
800x2100
800x2100
700x2000
15,10 м2
19,15 м2
4,68 м2
6,09 м2
14,56 м2
4,72 м2
12,04 м2
10 900
8 400
1 000
1 500
1 112
1 163
975
575
675
3 775
4 125
2 900
800
3 250
5 175
2 675
3 575
3 425
1 600
1 167
500
600
150
200
325
100
125
75
2 175
2 950
3 125
3 375
4 250
4 500
4 000
5 000
1 250
1 950
1 750
1 100
1 400
825
3 300
700
1 350